
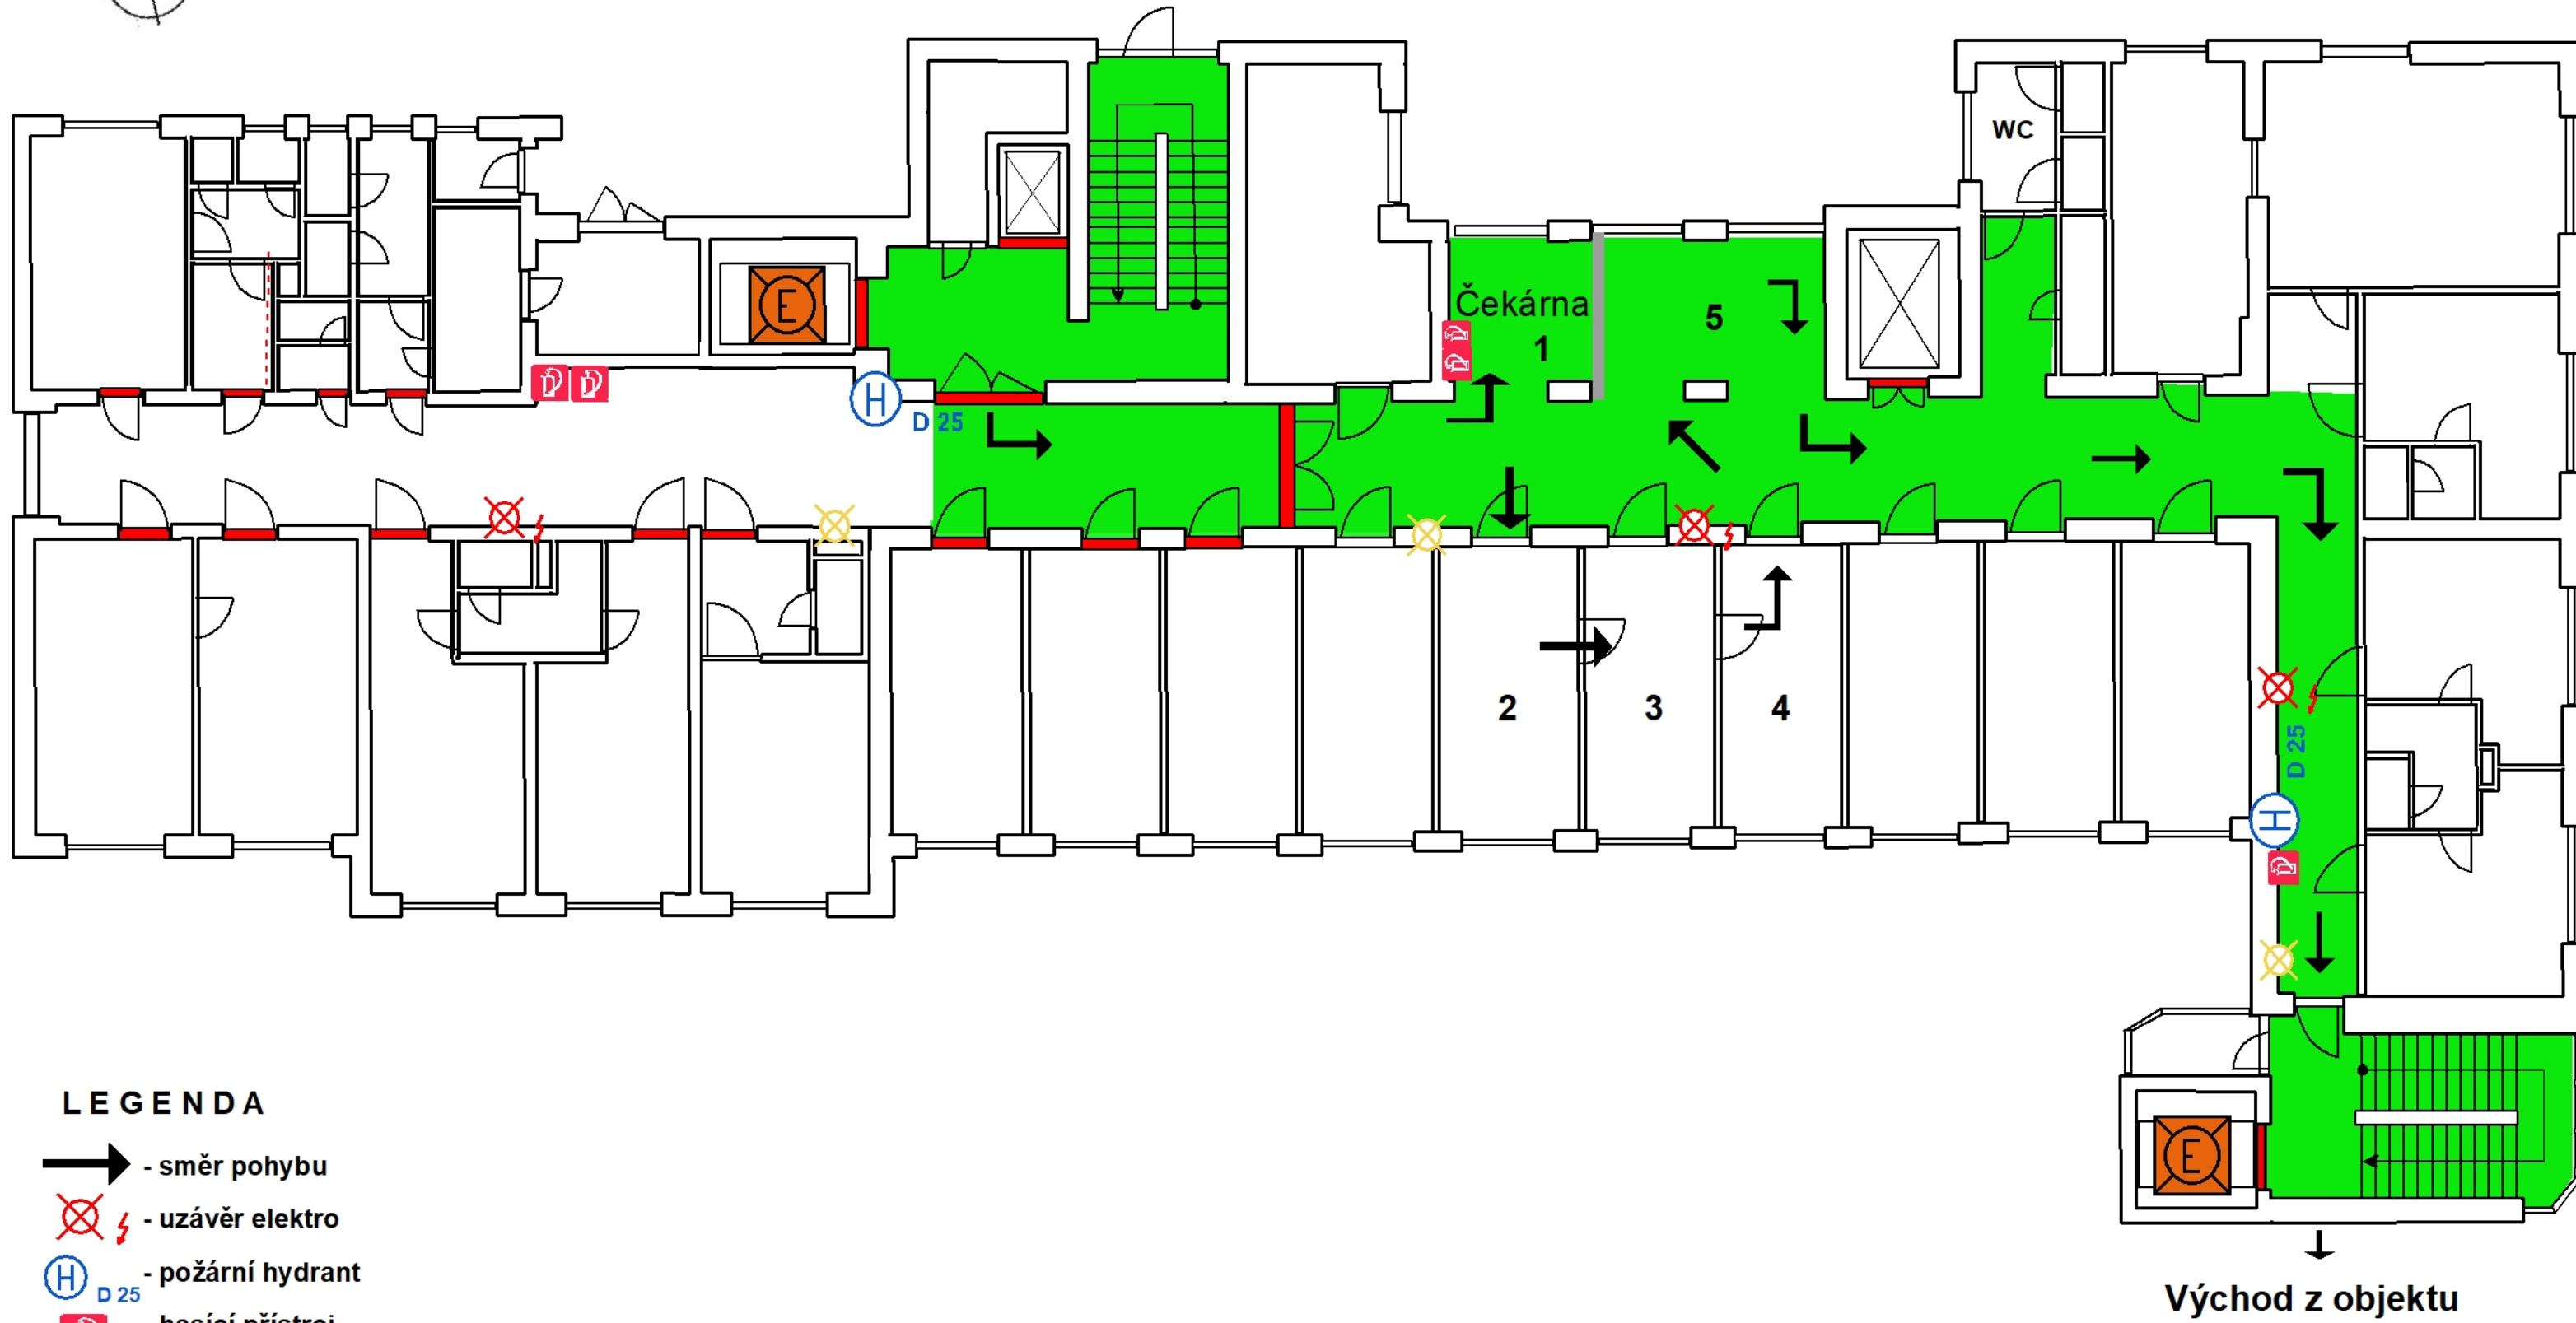


# OČKOVACÍ CENTRUM - PŘÍZEMÍ LÉČEBNA DLOUHODOBĚ NEMOCNÝCH

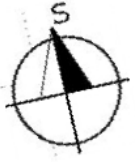

## LEGENDA

- směr pohybu
- uzávěr elektro
- požární hydrant
- hasící přístroj
- uzávěr plynu - kyslík
- evakuační výtah

Vypracoval:

Ludovít Müller - MOVOZ  
OZO – osvědčení Z - 766/96